


**РАЗРЕШЕНИЕ НА СТРОИТЕЛЬСТВО**  
 при строительстве, реконструкции, капитальном ремонте  
 зданий, сооружений, объектов незавершенного строительства

**НЕ ПРЕДЪЯВЛЕНО**

Подпись: *Зотова Е.А.* Ф.И.О. Зотова Е.А.  
 Дата: 13.03.2019

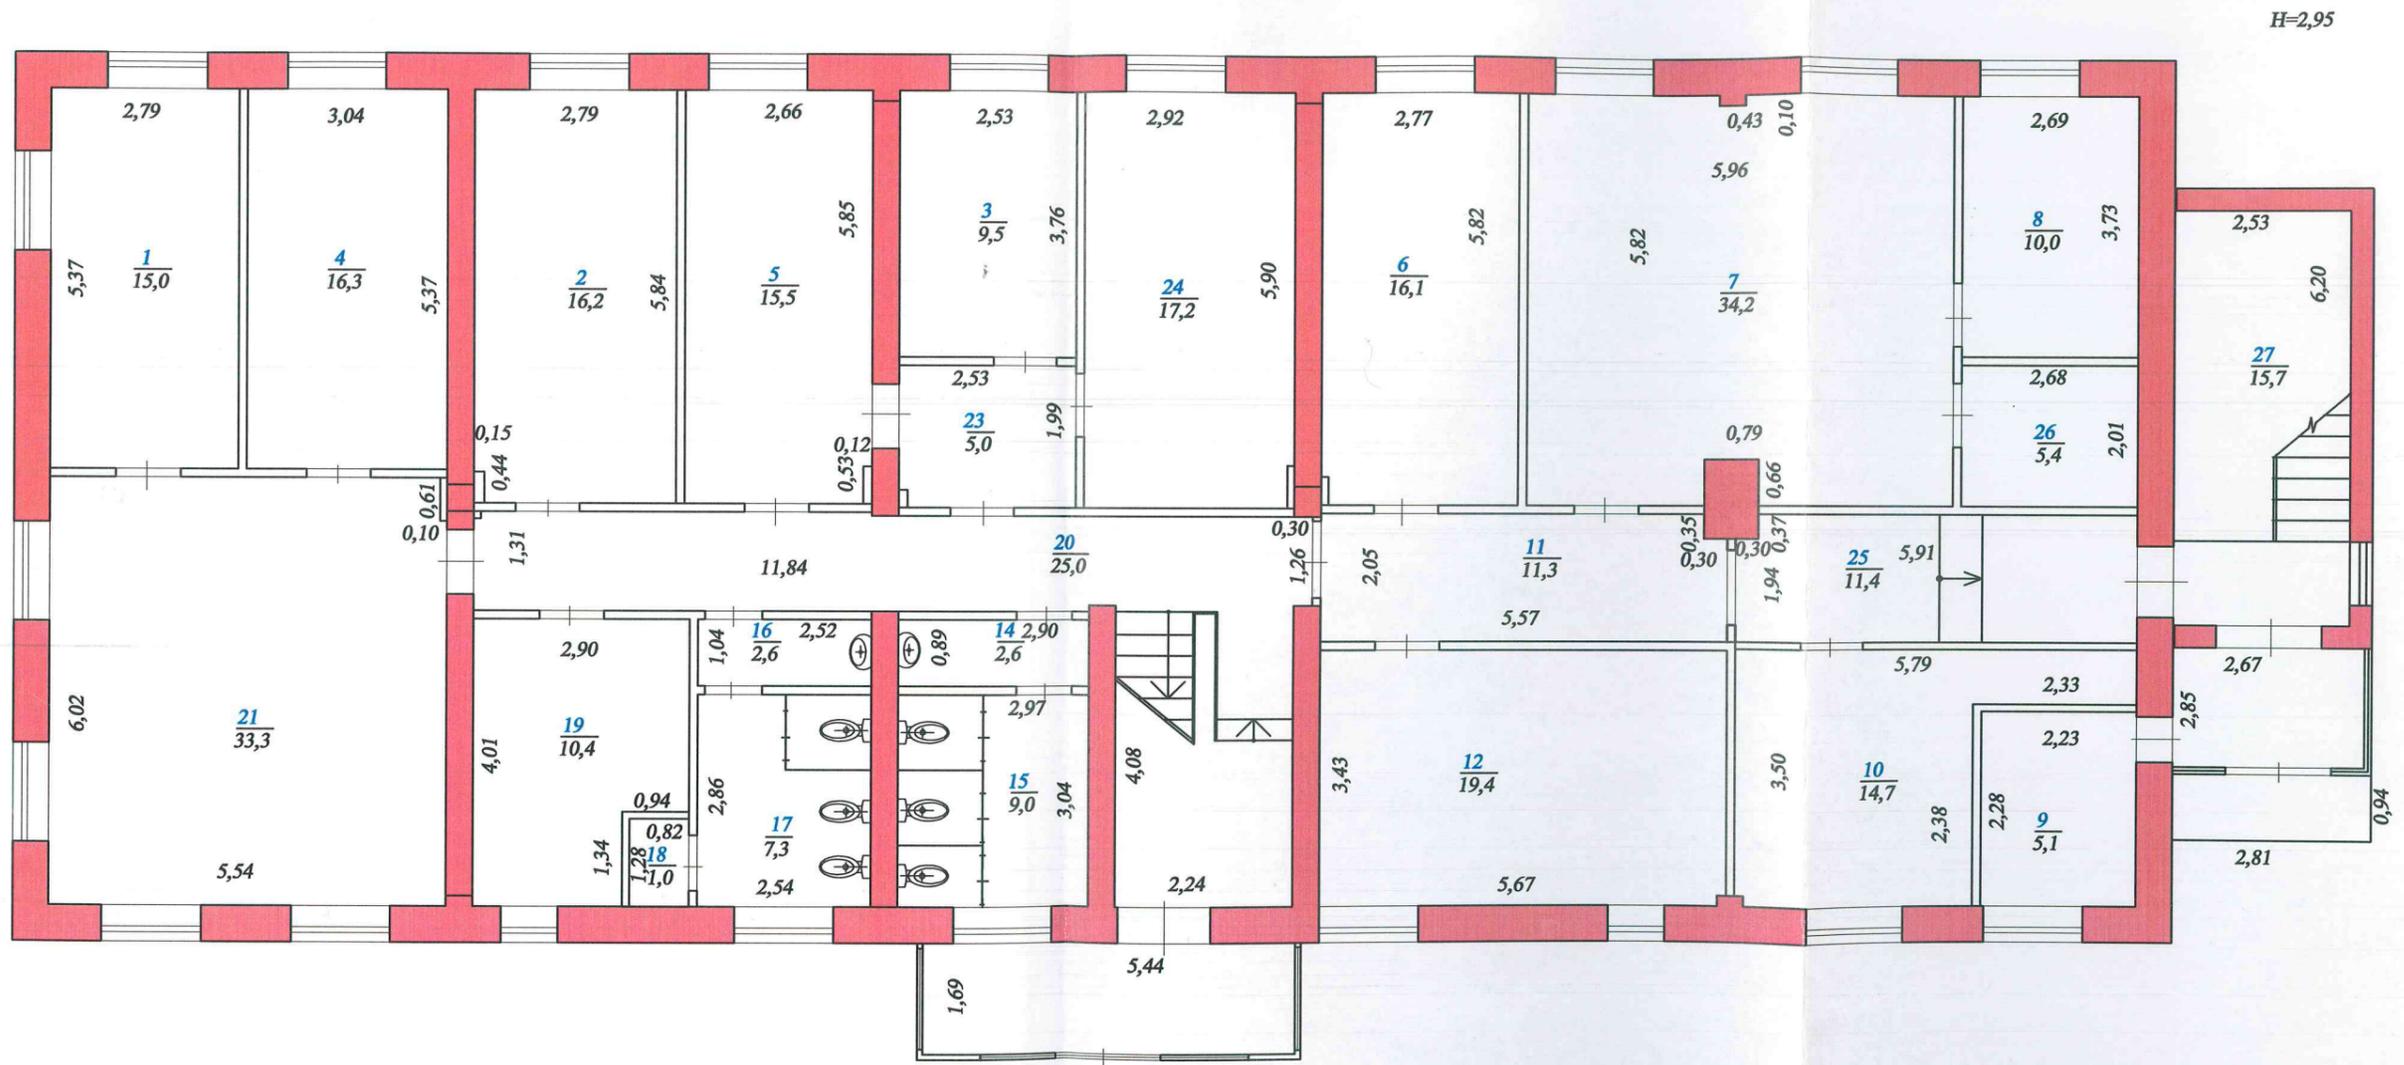

Самарское областное отделение Средне-Волжского филиала АО "Ростехинвентаризация-Федеральное БТИ"

Постажный план

Должность	Фамилия И.О.	Подпись	Дата	Лист	Листов	Масштаб
Начальник отдела	Лысенкова Т.А.	<i>Т.А. Лысенкова</i>	25.03.19	2	4	1:100
Инженер	Зотова Е.А.	<i>Е.А. Зотова</i>	13.03.2019			


Самарская обл., г. Самара, Октябрьский район,  
 ул. Николая Панова, д. 6б

**РАЗРЕШЕНИЕ НА СТРОИТЕЛЬСТВО**  
 при строительстве, реконструкции, капитальном ремонте  
 зданий, сооружений, объектов незавершенного строительства

**НЕ ПРЕДЪЯВЛЕНО**

Подпись: *Зотова Е.А.* Ф.И.О. Зотова Е.А.  
 Дата: 13.03.2019

Литера	АА1
Этаж	2

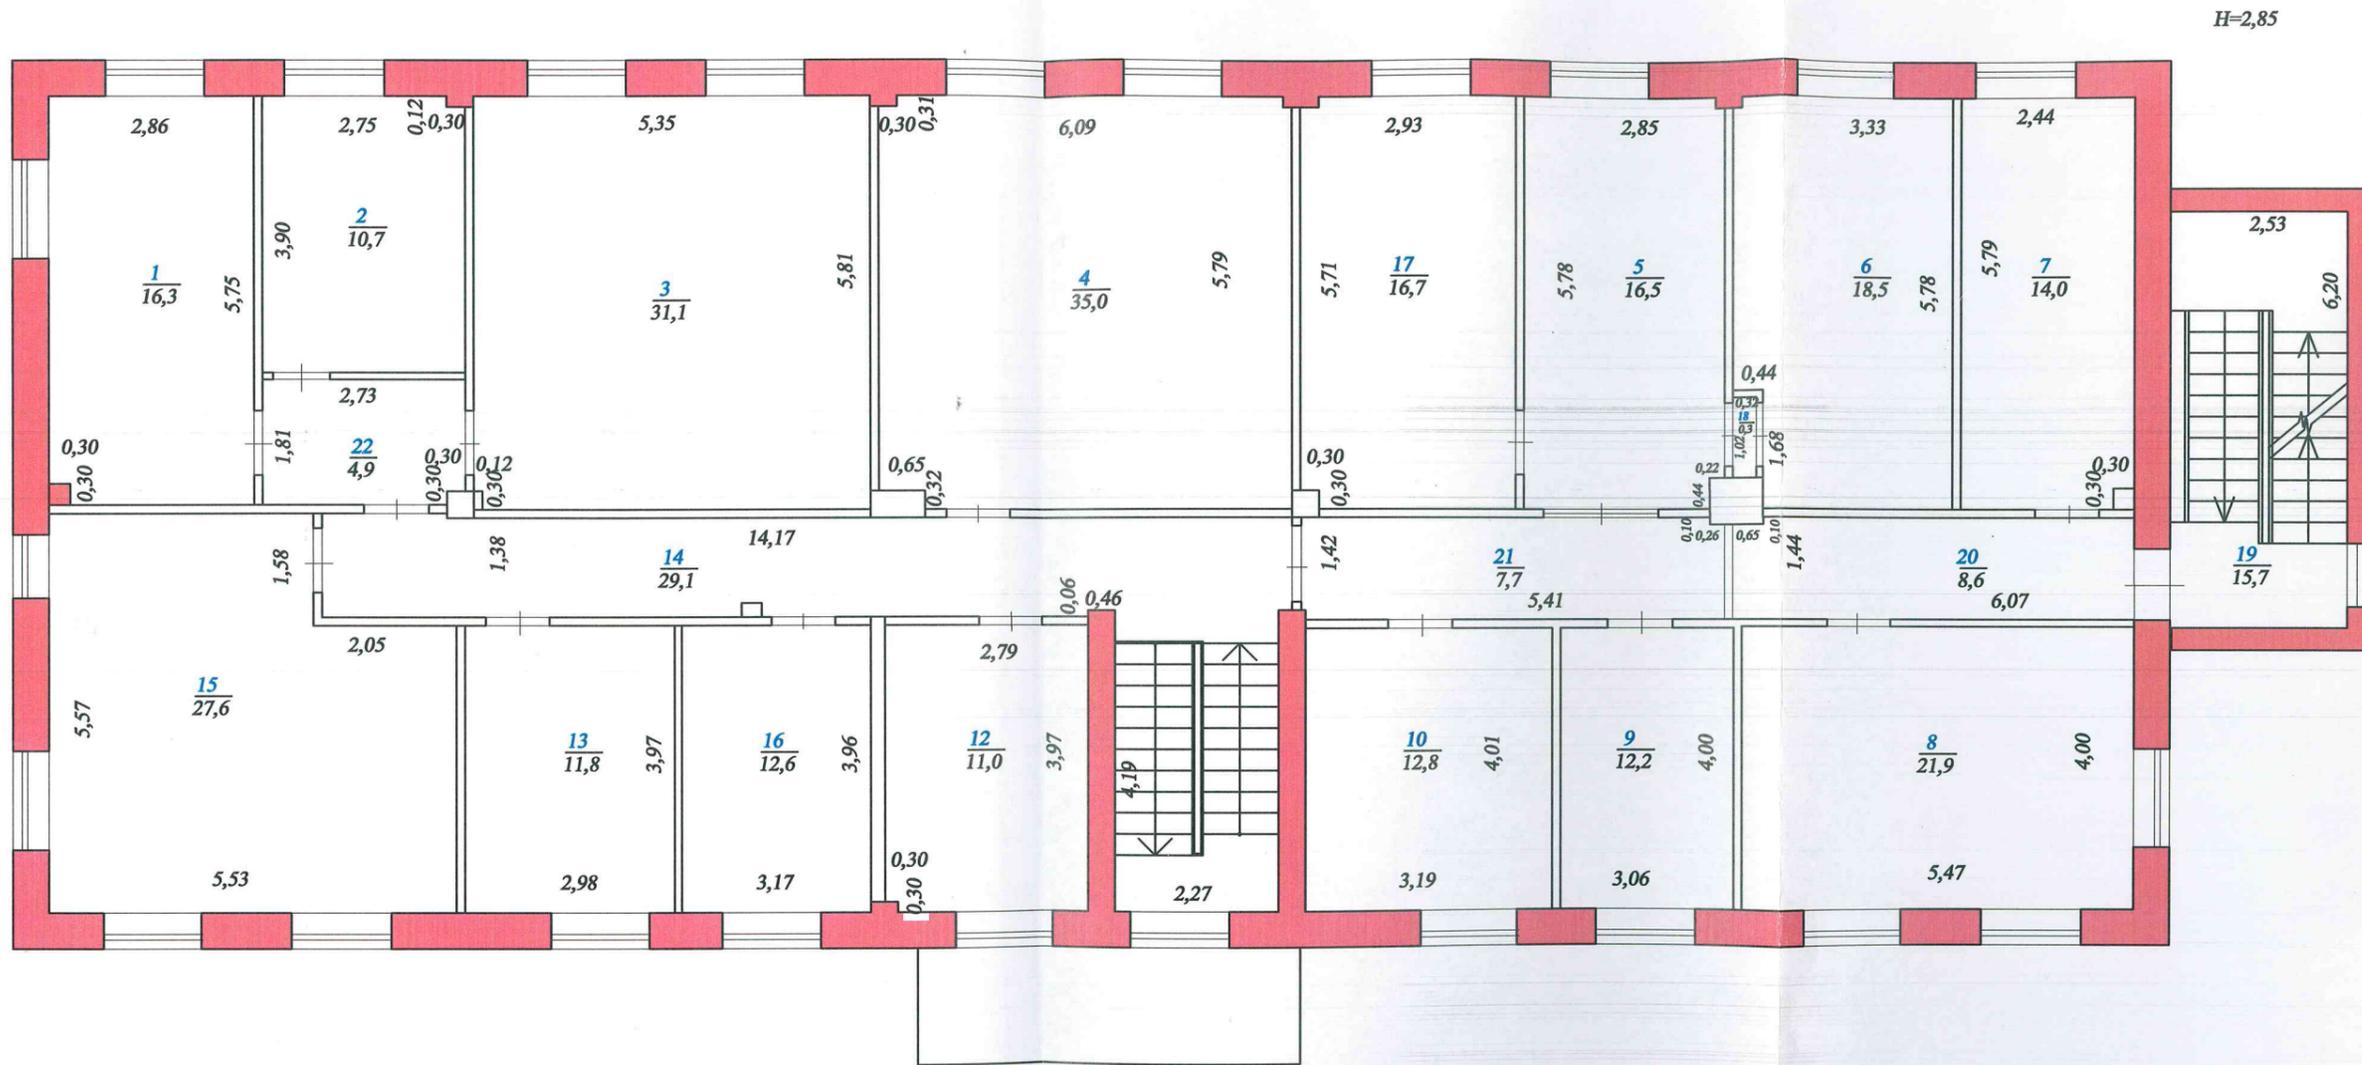

Самарское областное отделение Средне-Волжского филиала АО "Ростехинвентаризация-Федеральное БТИ"



Позтажний план

Должность	Фамилия И.О.	Подпись	Дата	Лист	3
Начальник отдела	Лисенкова Т.А.	<i>Т.А. Лисенкова</i>	23.03.19	Листов	4
Инженер	Зотова Е.А.	<i>Е.А. Зотова</i>	13.03.2019	Масштаб	1:100

Самарская обл., г. Самара, Октябрьский район,  
 ул. Николая Панова, д. 66

**РАЗРЕШЕНИЕ НА СТРОИТЕЛЬСТВО**  
 при строительстве, реконструкции, капитальном ремонте  
 зданий, сооружений, объектов незавершенного строительства  
**НЕ ПРЕДЪЯВЛЕНО**  
 Подпись: *Зотова Е.А.* Ф.И.О. Зотова Е.А.  
 Дата: 13.03.2019

Литера	АА1
Этаж	3

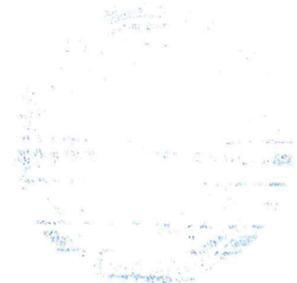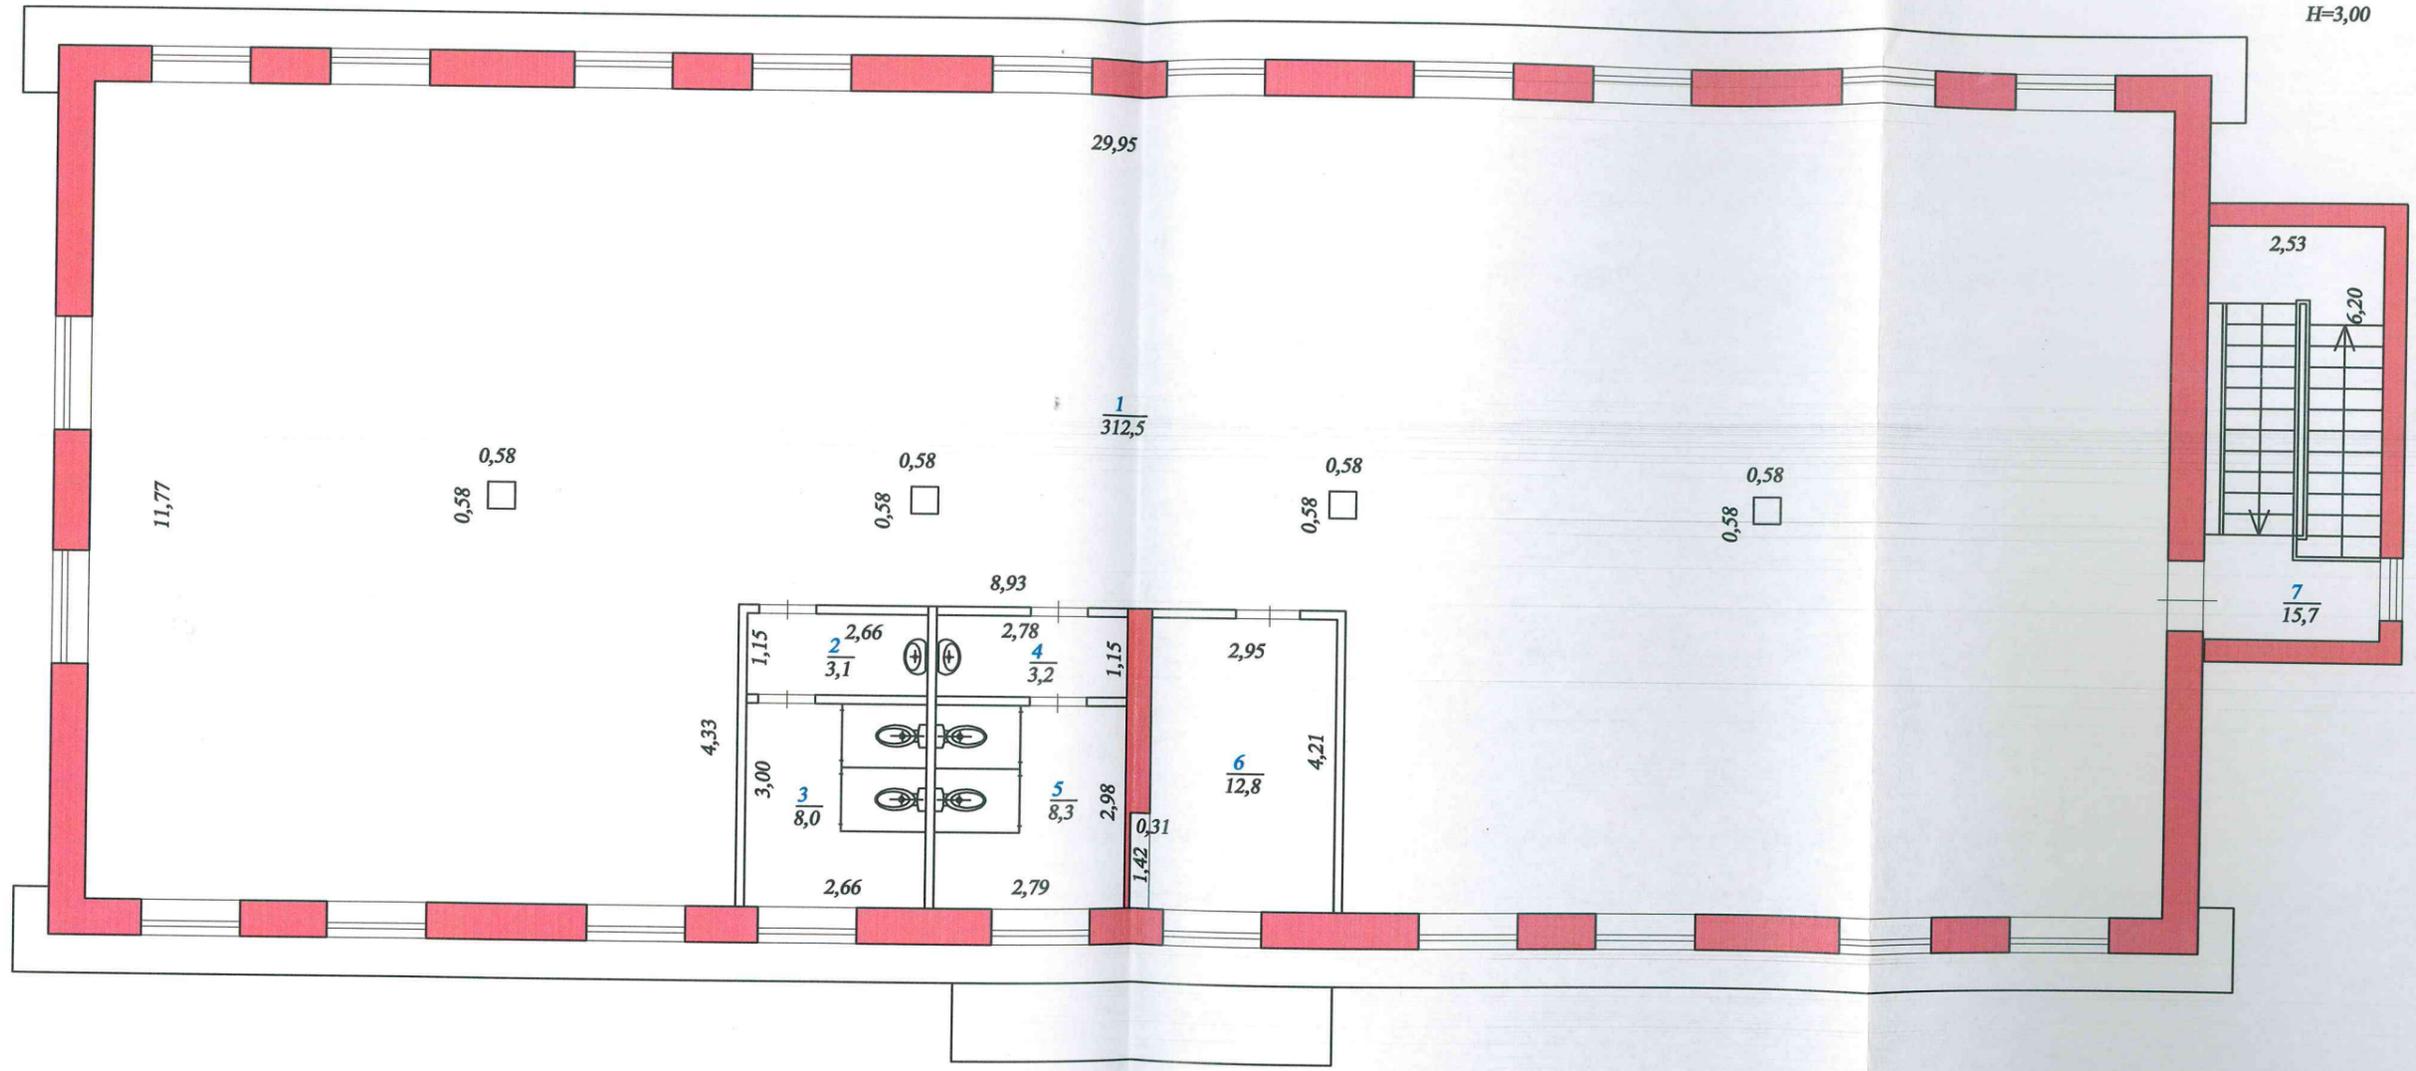

Самарское областное отделение Средне-Волжского филиала АО "Ростехинвентаризация-Федеральное БТИ"			
Постажный план			
Должность	Фамилия И.О.	Подпись	Дата
Начальник отдела	Лысенкова Т.А.	<i>Лысенкова Т.А.</i>	25.03.19
Инженер	Зотова Е.А.	<i>Зотова Е.А.</i>	13.03.2019
			Лист 4
			Листов 4
			Масштаб 1:100

Самарская обл., г. Самара, Октябрьский район,  
 ул. Николая Панова, д. 6Б